



下流取付護岸工構造図

S=1:50


1 - 1

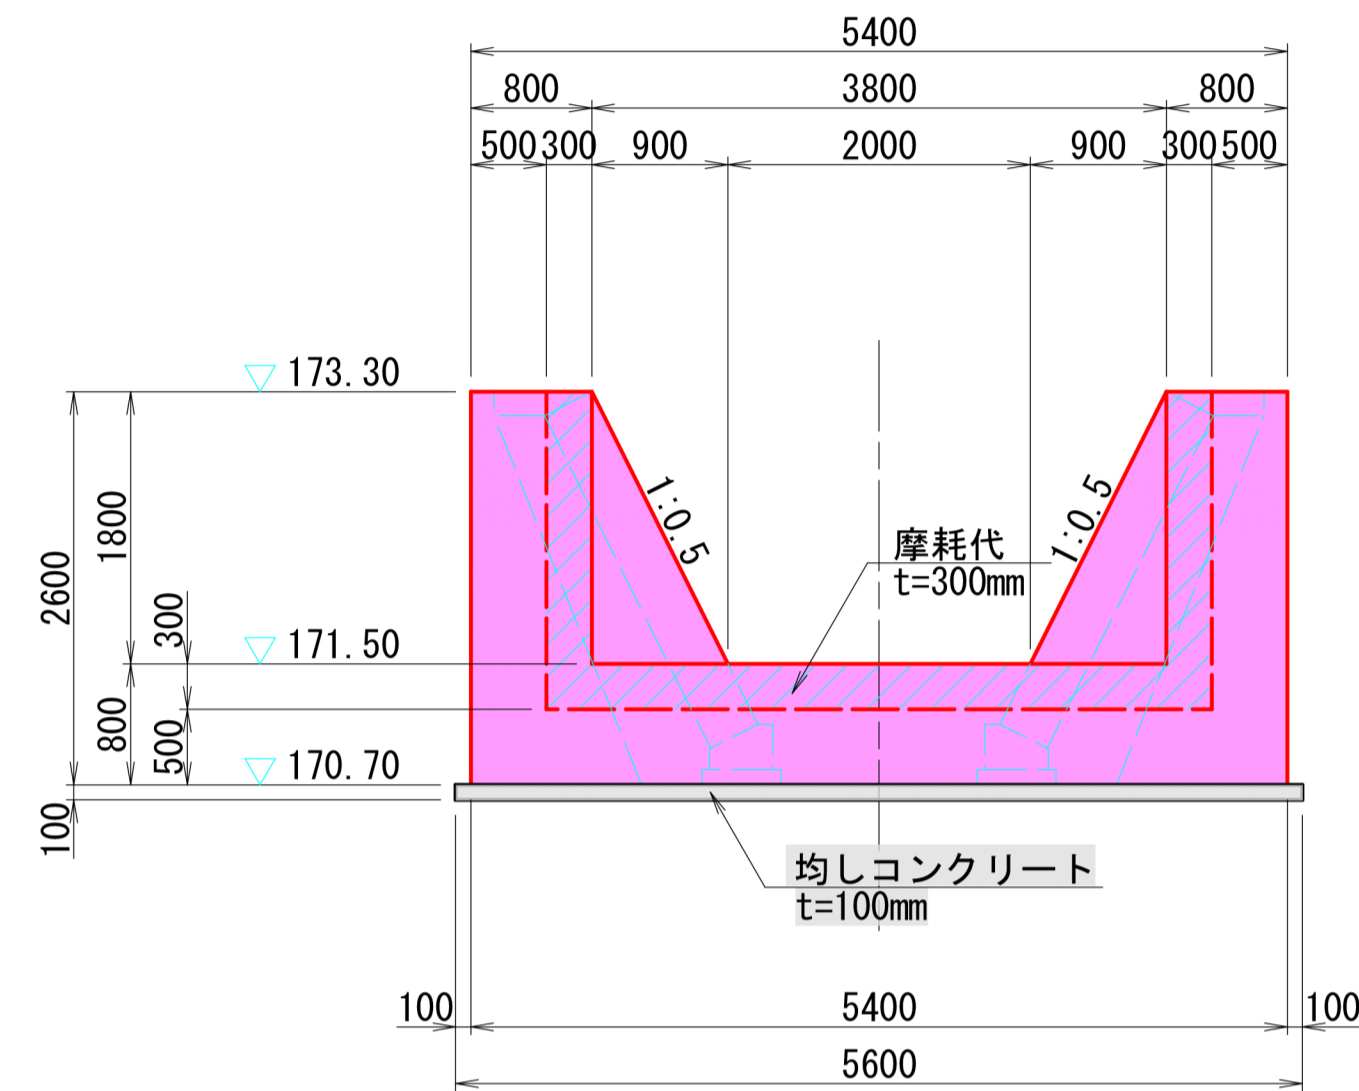


2 - 2

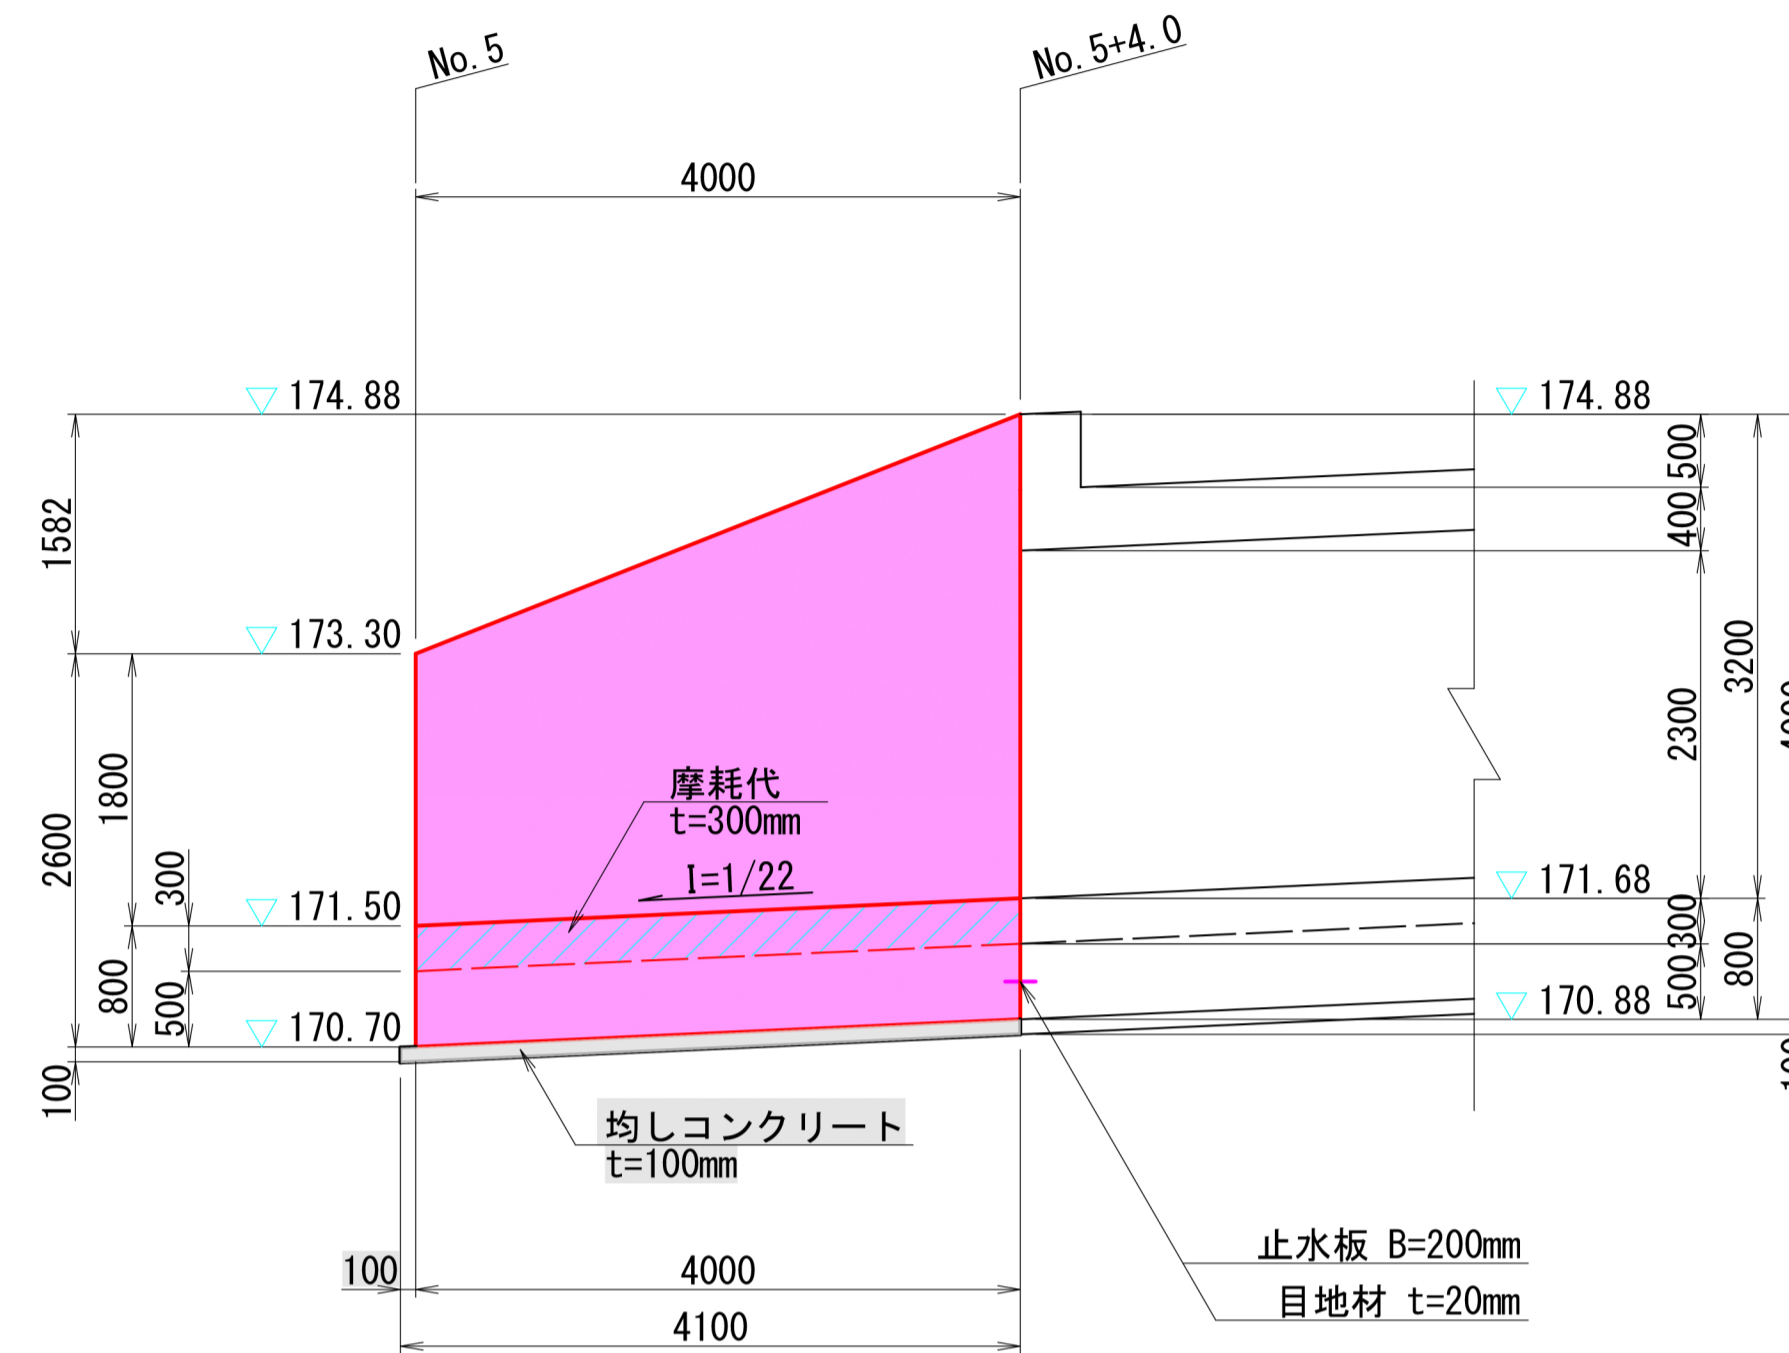

3 - 3

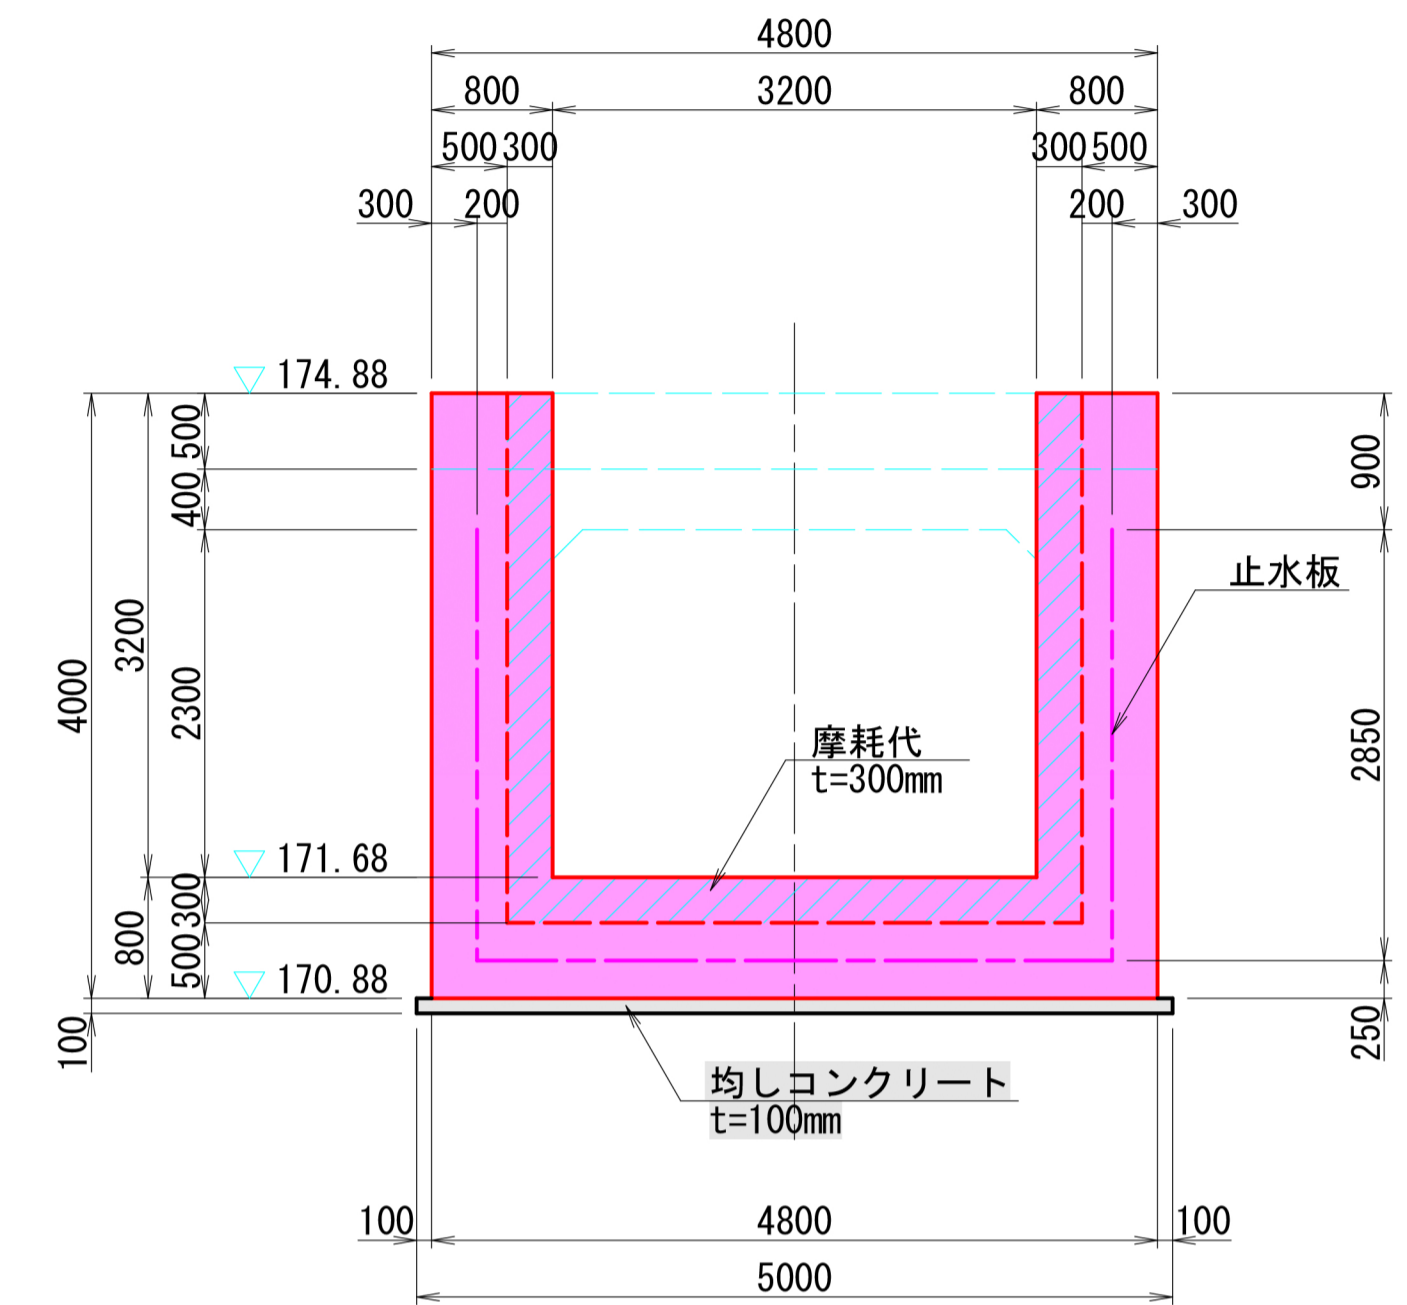

4 - 4

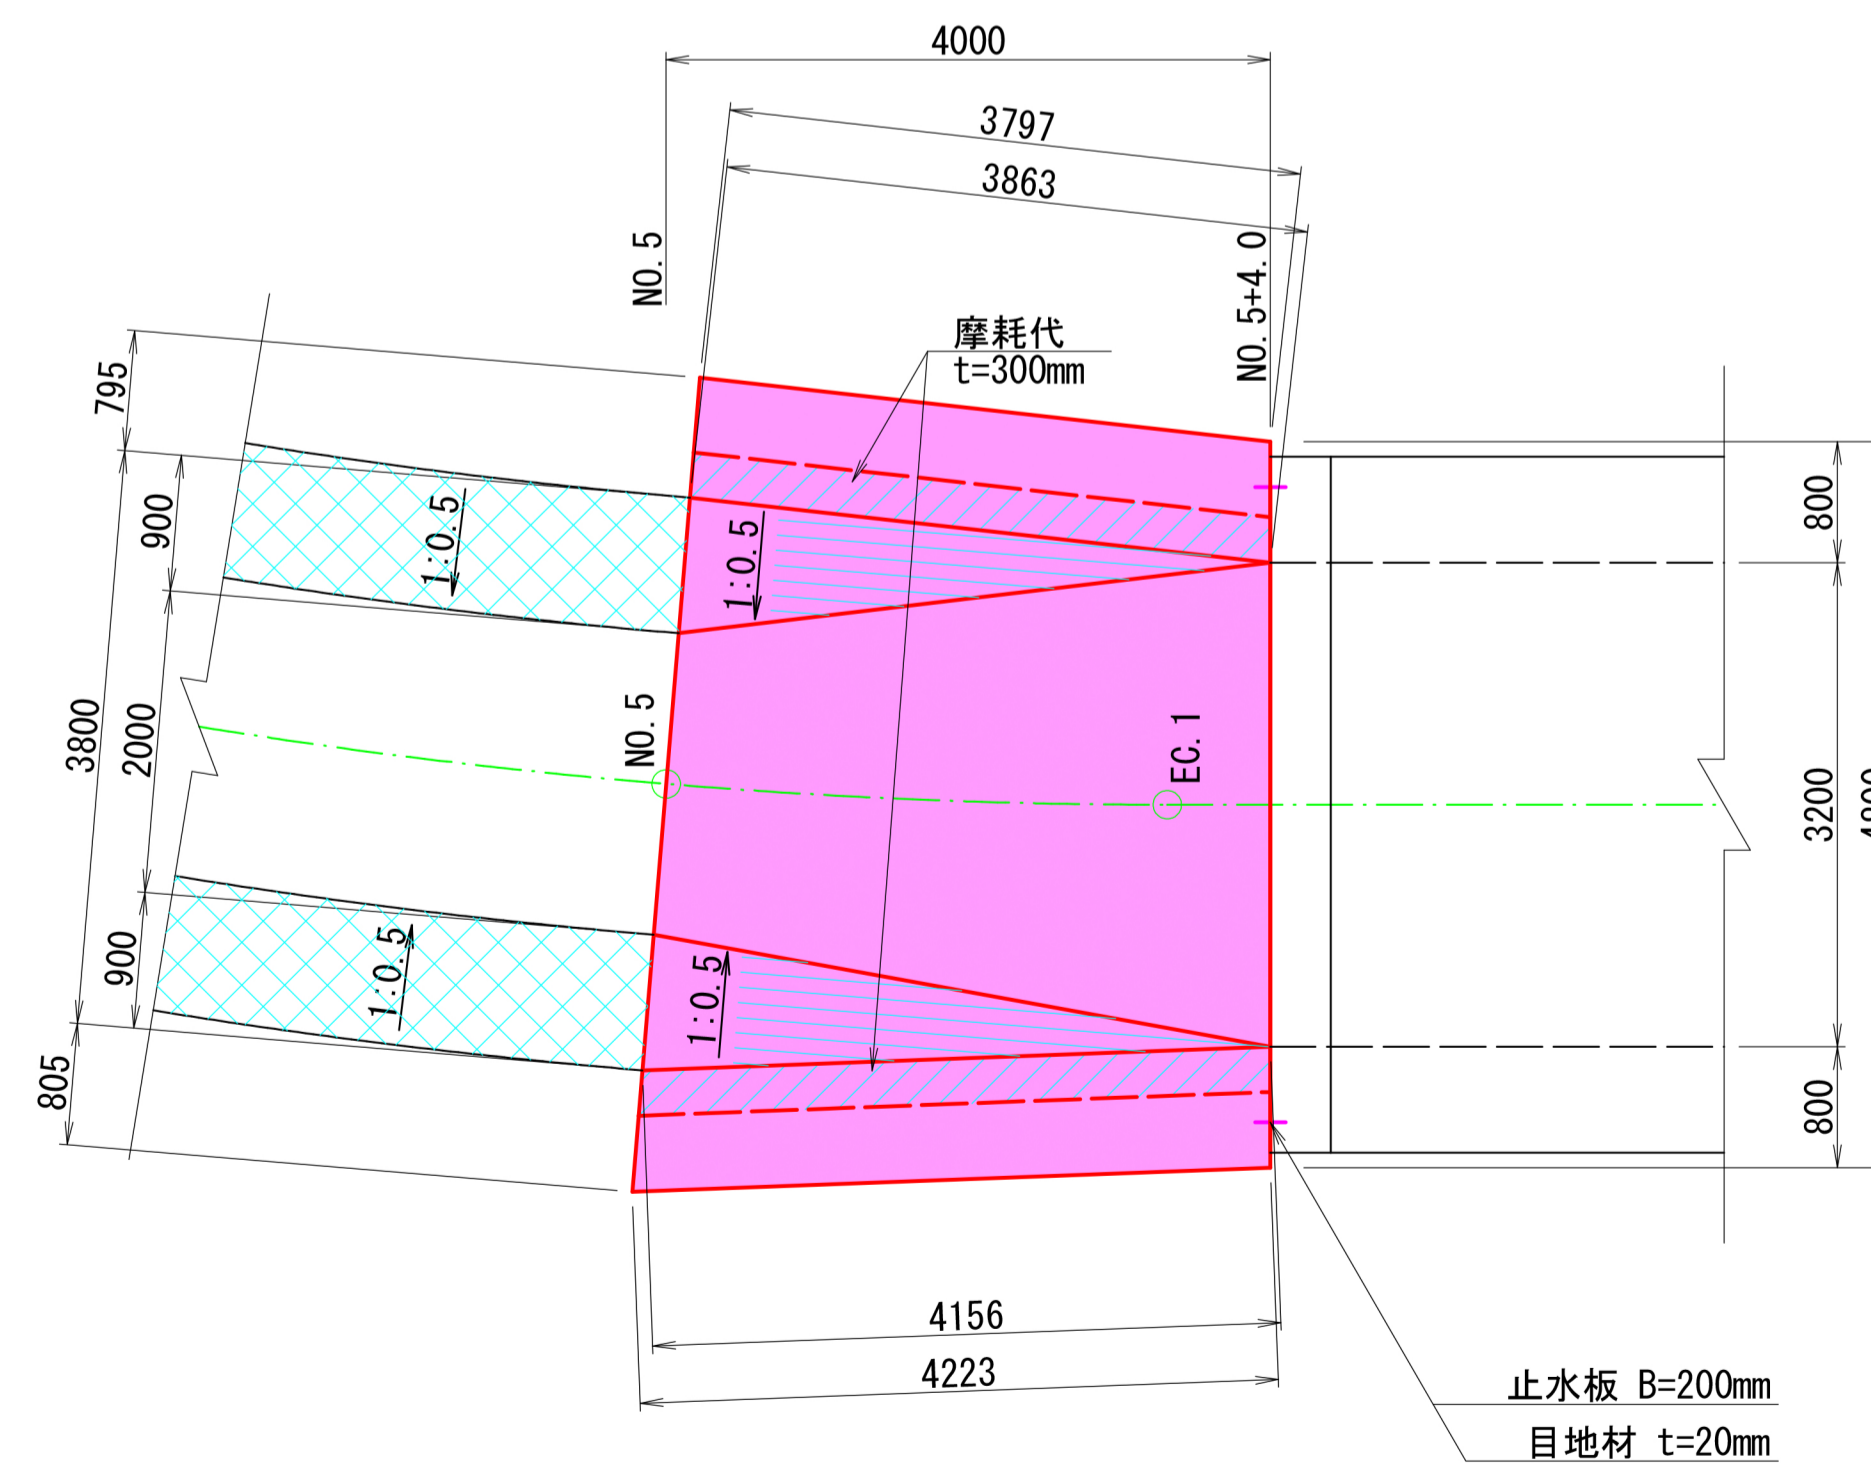

※下流部取付護岸の均しコンクリートまでは、ぶって沢大規模特定砂防(砂防)補正函渠工工事で施工するので、この工事では、均しコンクリートは施工しない。