



# 上流端取付護岸工構造一般図


側面図 S=1:100

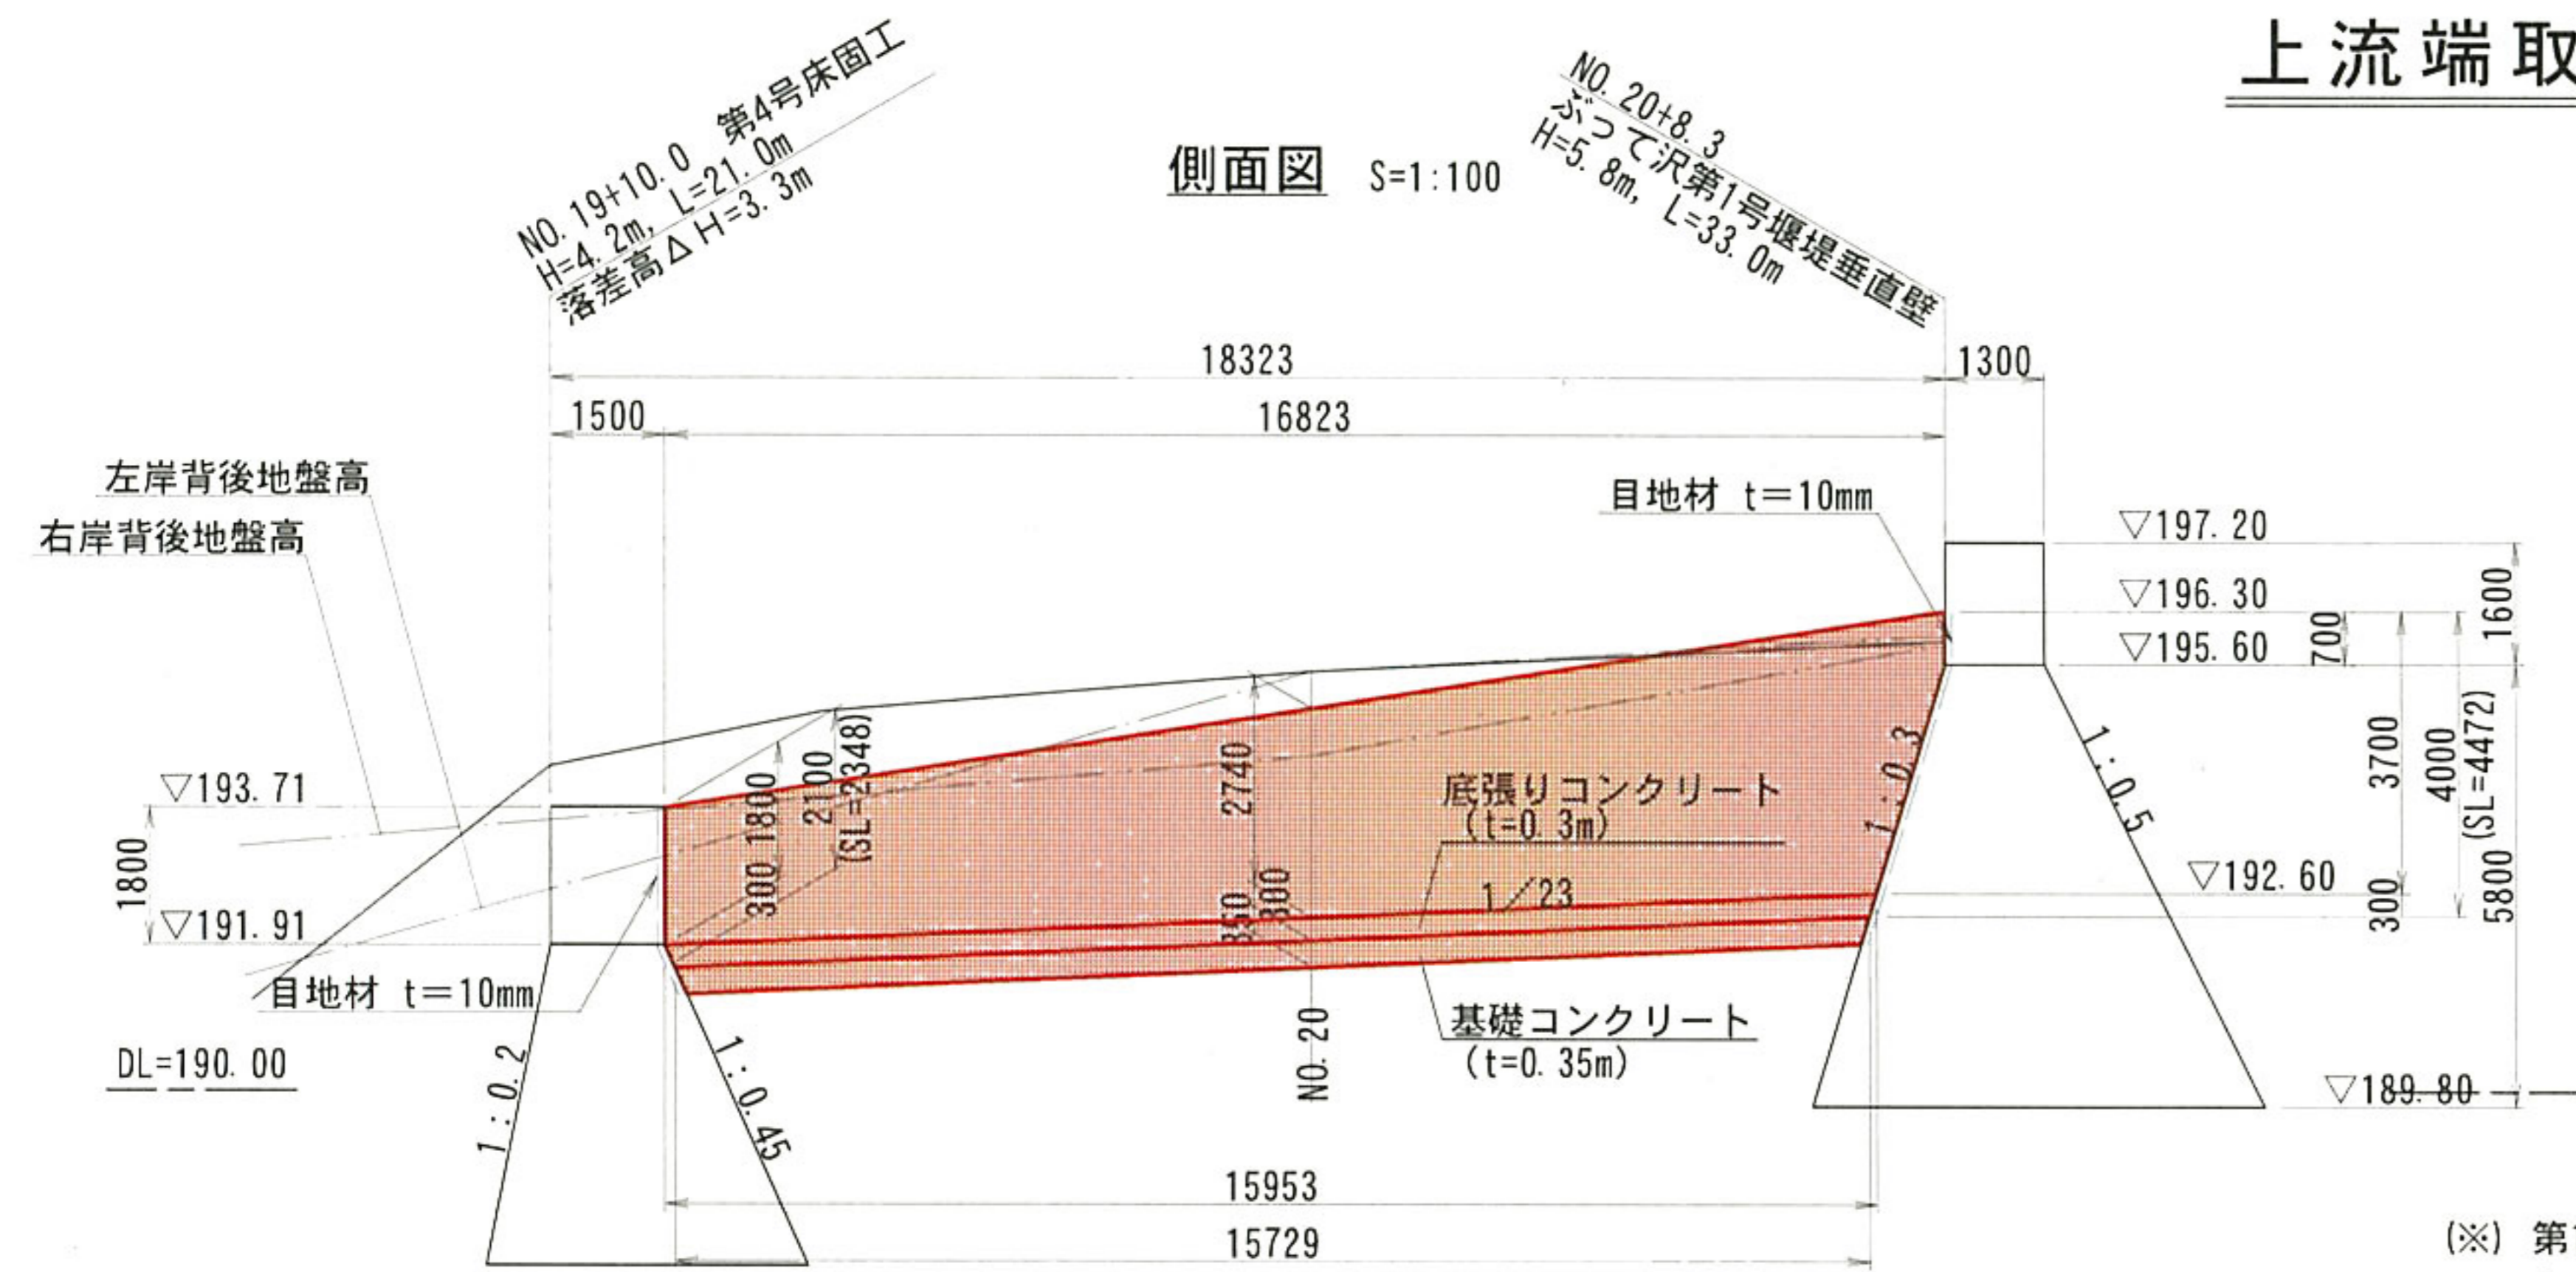

平面図 S=1:100

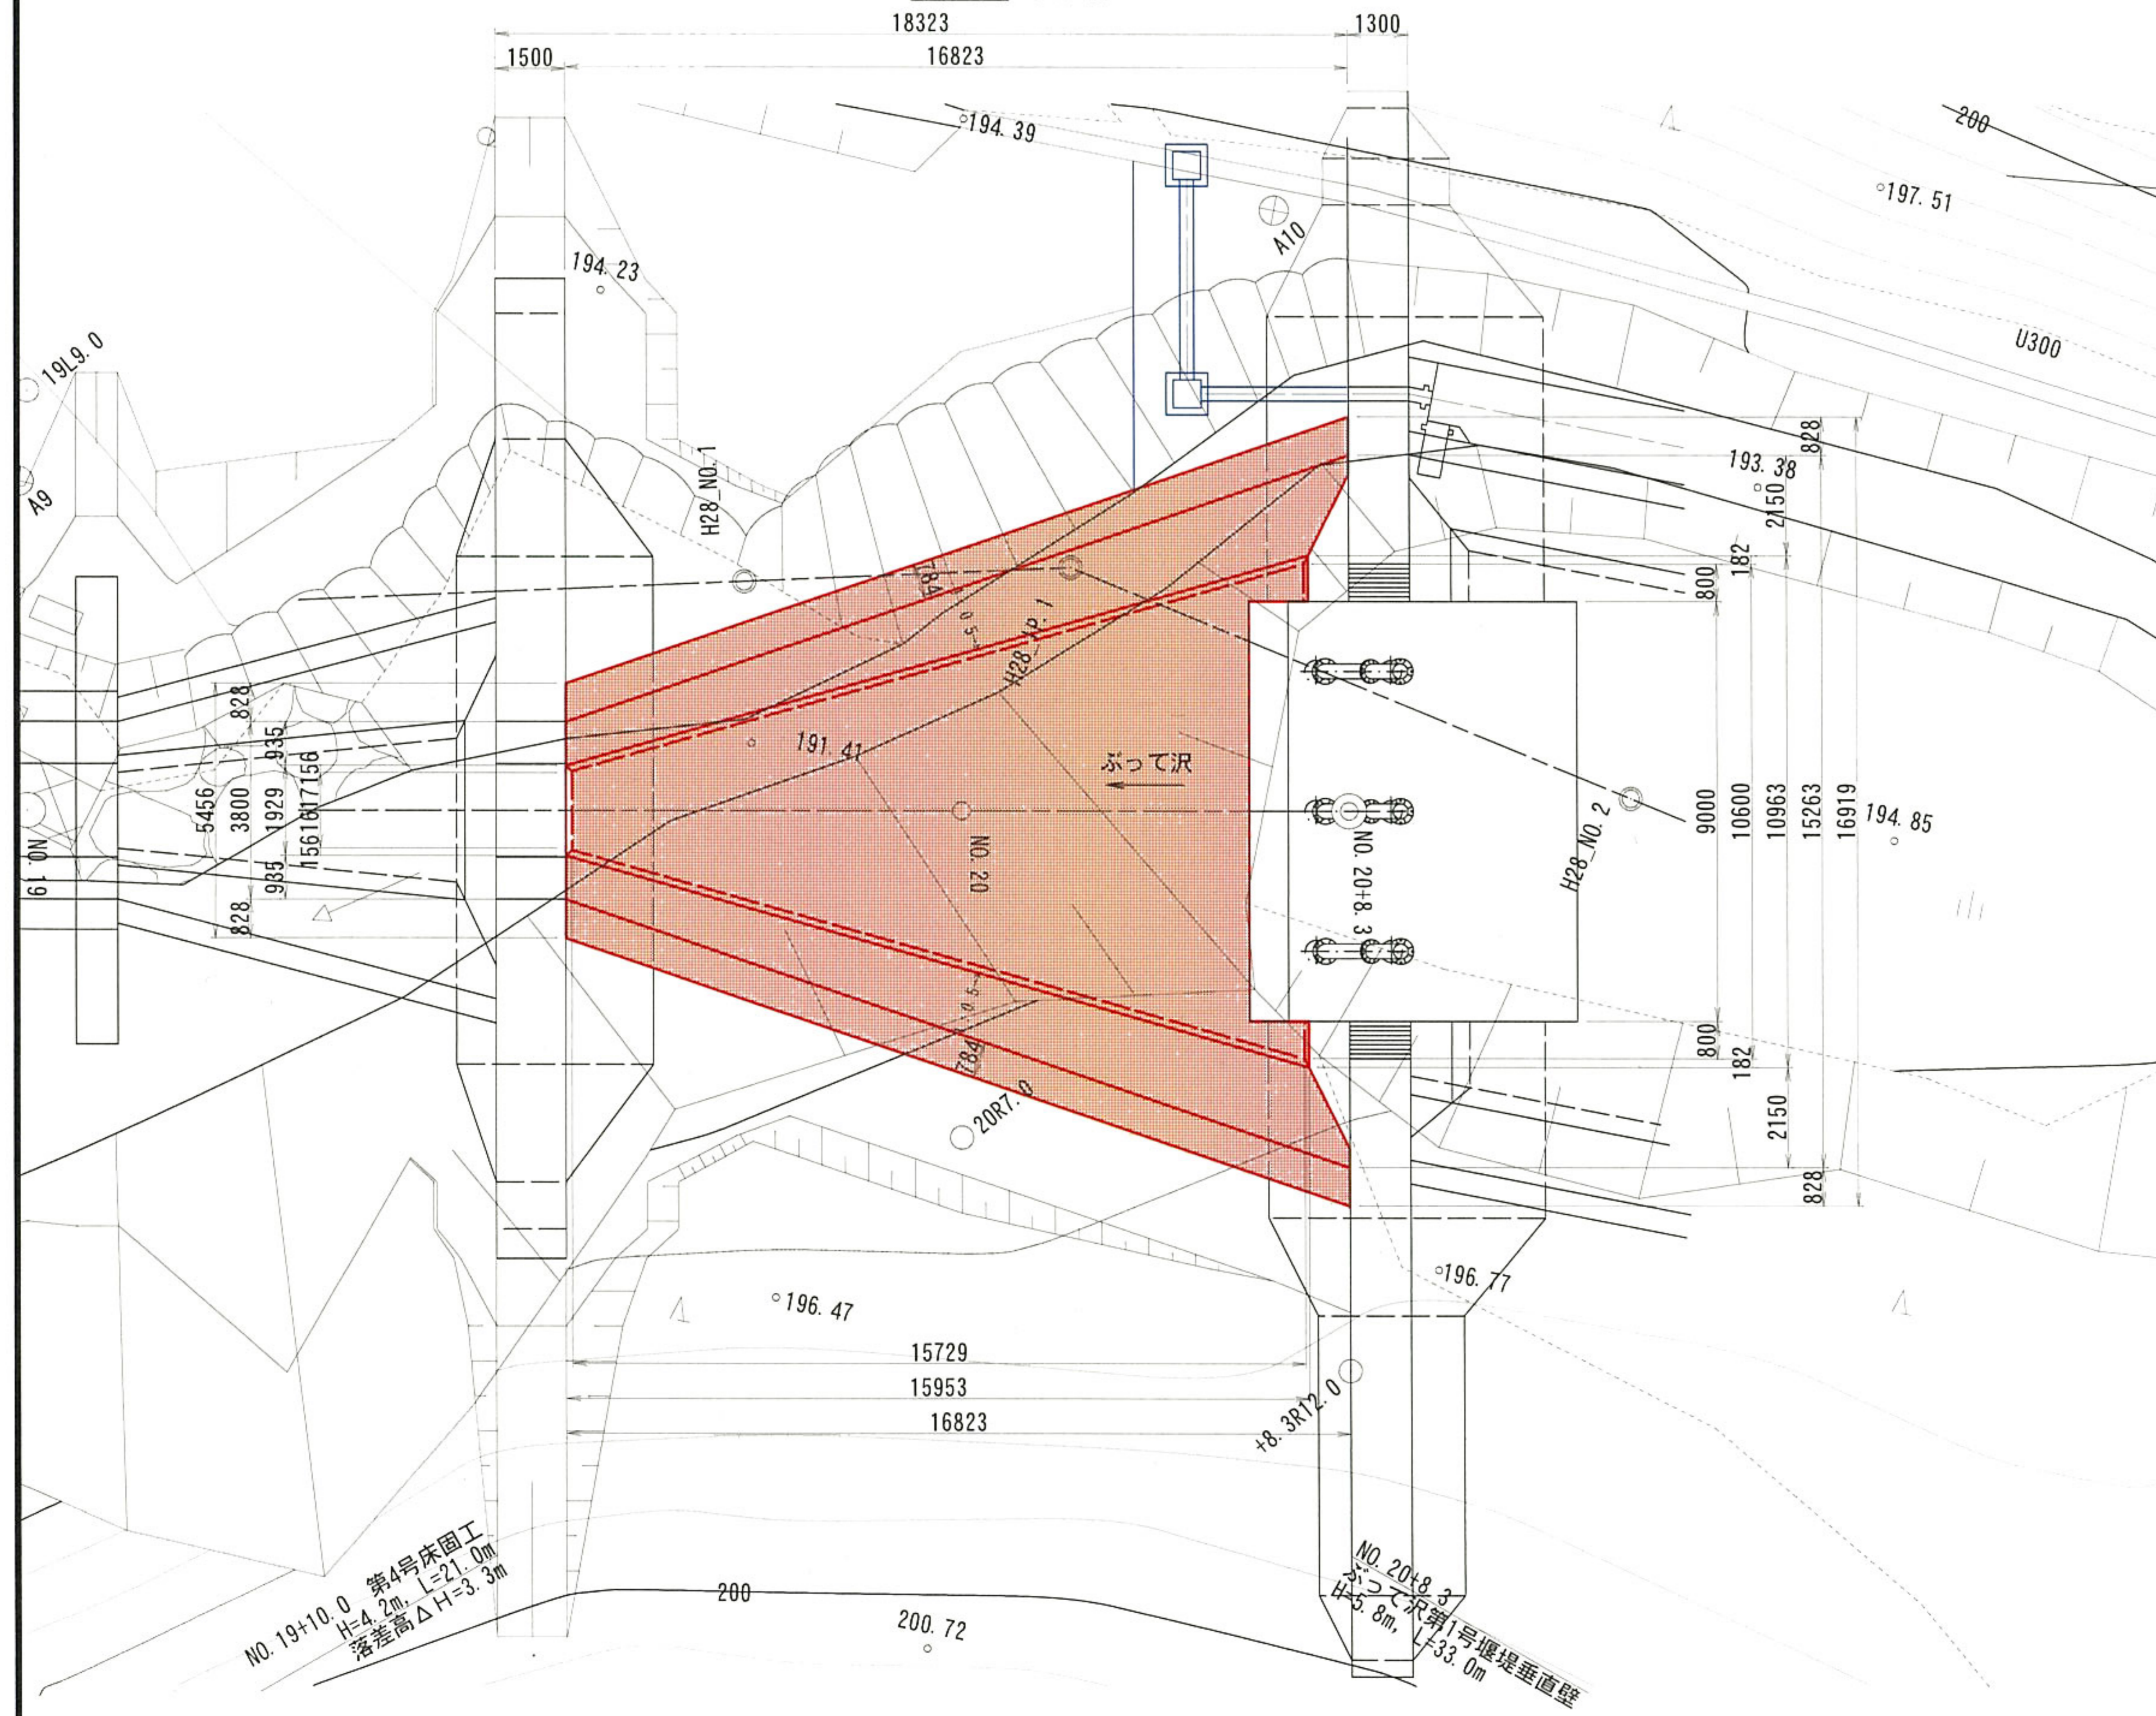


ぶって沢第1号堰堤垂直壁正面図 S=1:100

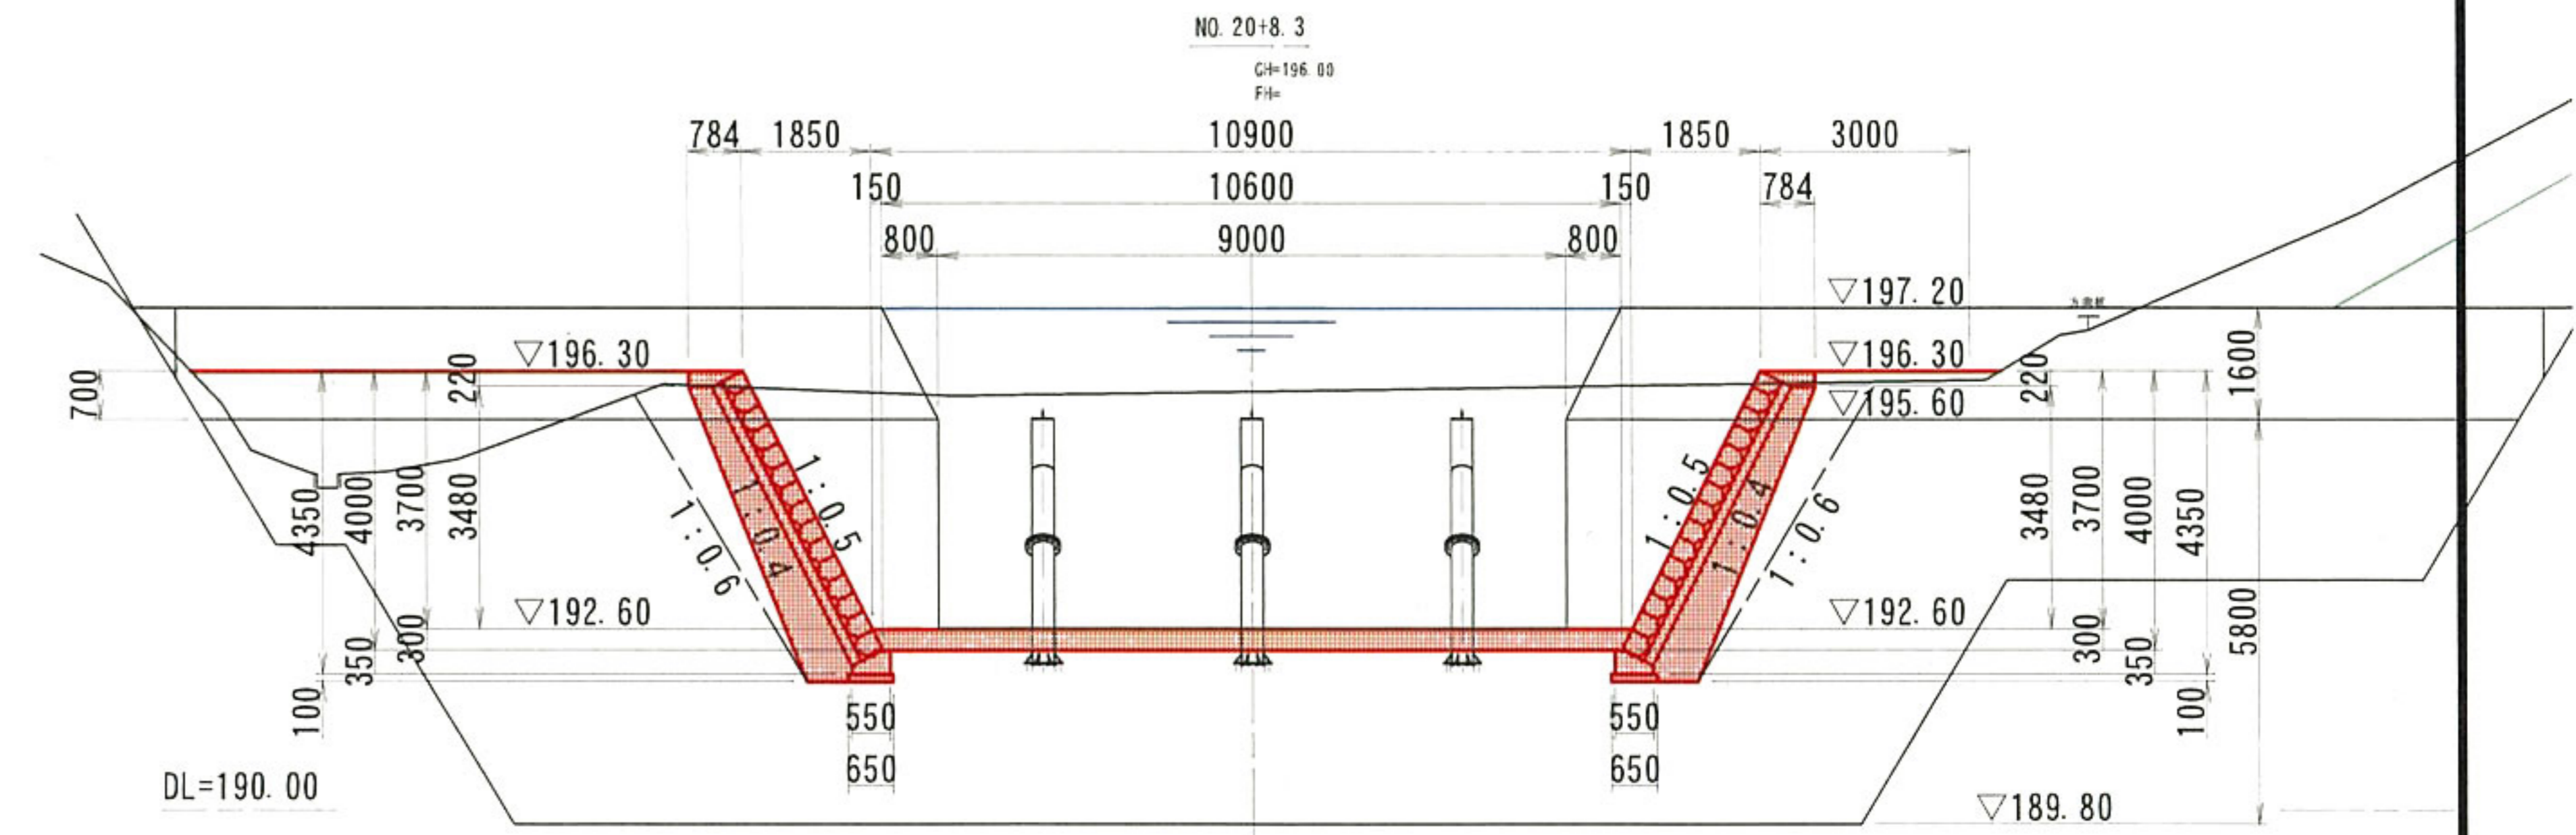

(※) 第1号堰堤垂直壁位置での取付護岸天端高EL=196.3mは右岸側の取水工の高さより設定している。

第4号床固工正面図 S=1:100

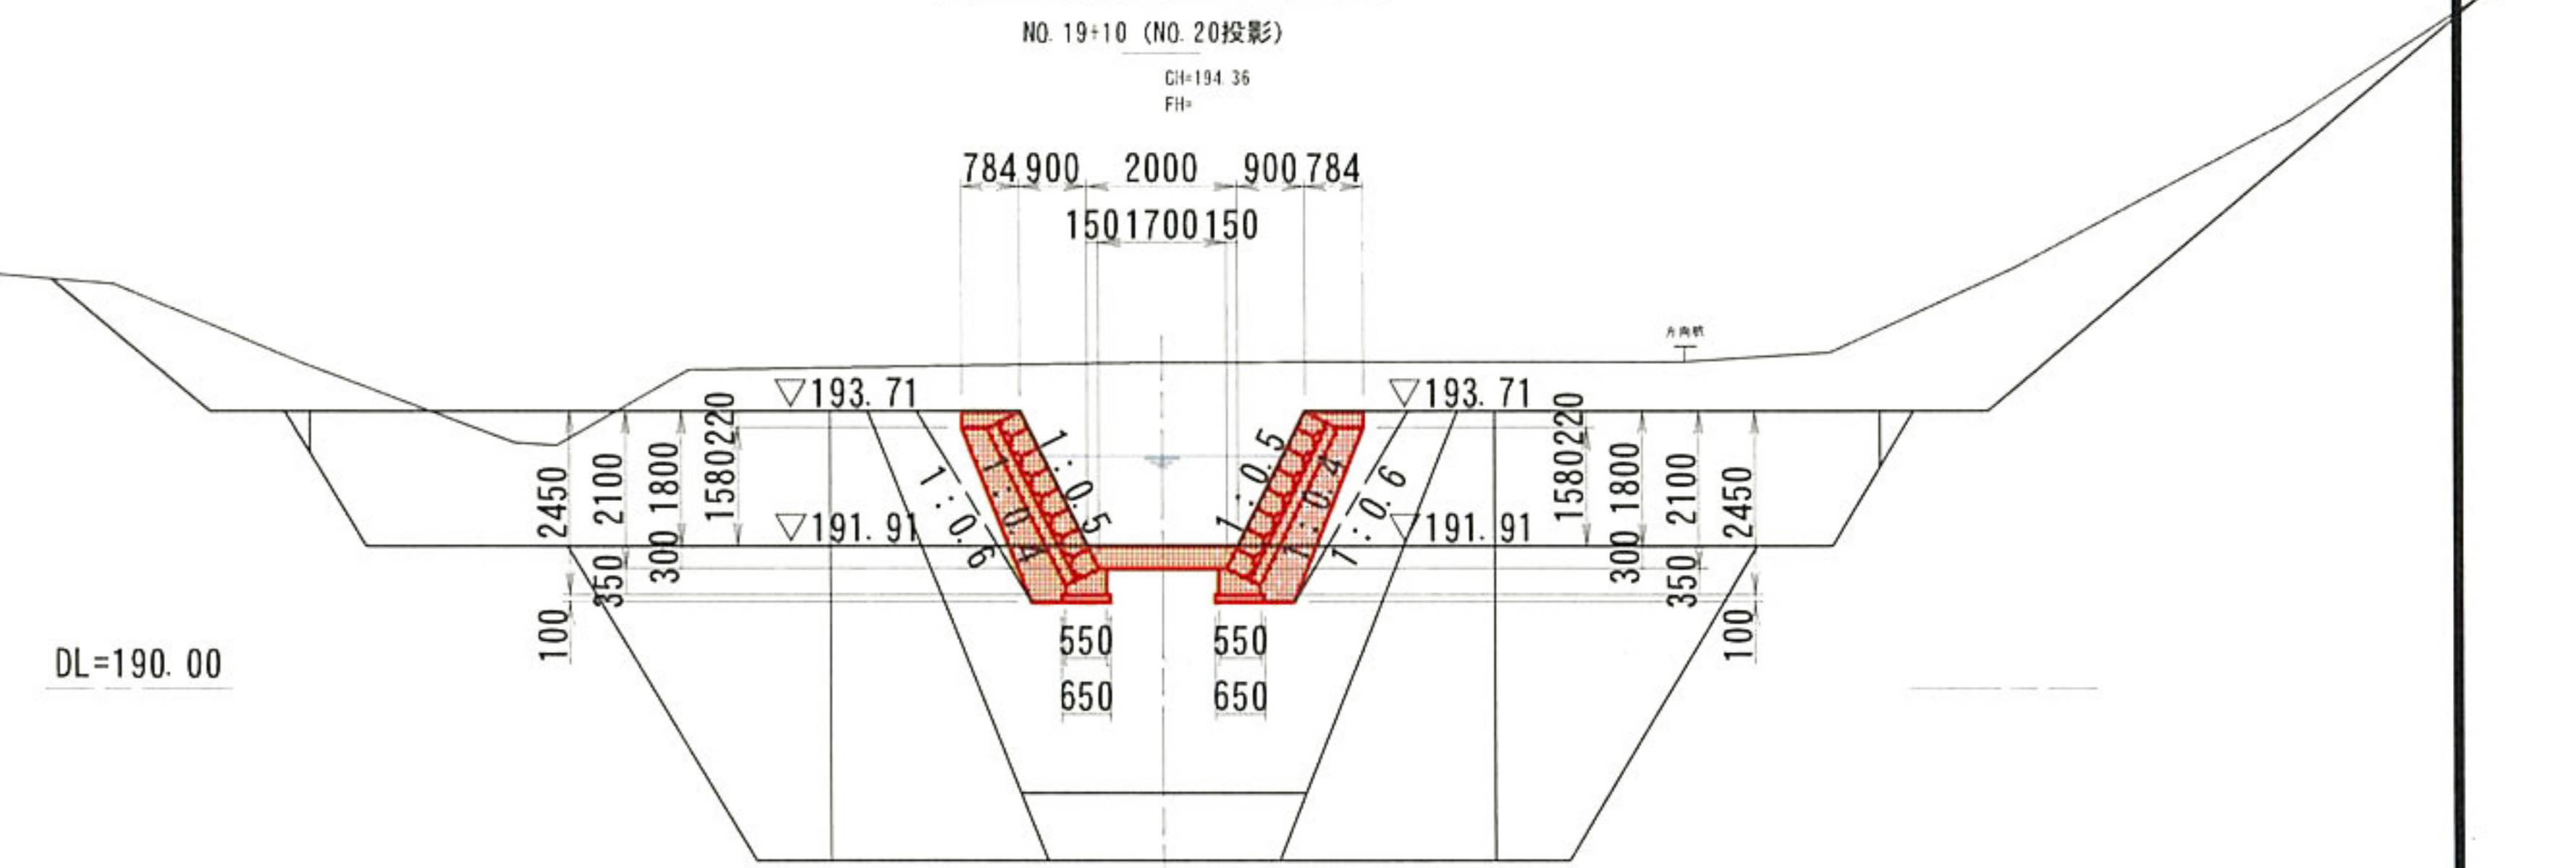

ブロック積護岸断面図 S=1:30

